Département :
Pyrénées Orientales

Commune :
VINCA

Section : AB
Feuille : 000 AB 01

Échelle d'origine : 1/500
Échelle d'édition : 1/1000

Date d'édition : 23/11/2017
(fuseau horaire de Paris)

Coordonnées en projection : RGF93CC43
©2016 Ministère de l'Économie et des Finances

DIRECTION GÉNÉRALE DES FINANCES PUBLIQUES

EXTRAIT DU PLAN CADASTRAL

Le plan visualisé sur cet extrait est géré par le centre des impôts foncier suivant :
PERPIGNAN
24 avenue de la Côte Vermeille TSA 10009 66961
66961 PERPIGNAN Cedex 9
tél. 0468664132 -fax 0468661516
cdif.perpignan@dgfip.finances.gouv.fr

Cet extrait de plan vous est délivré par :
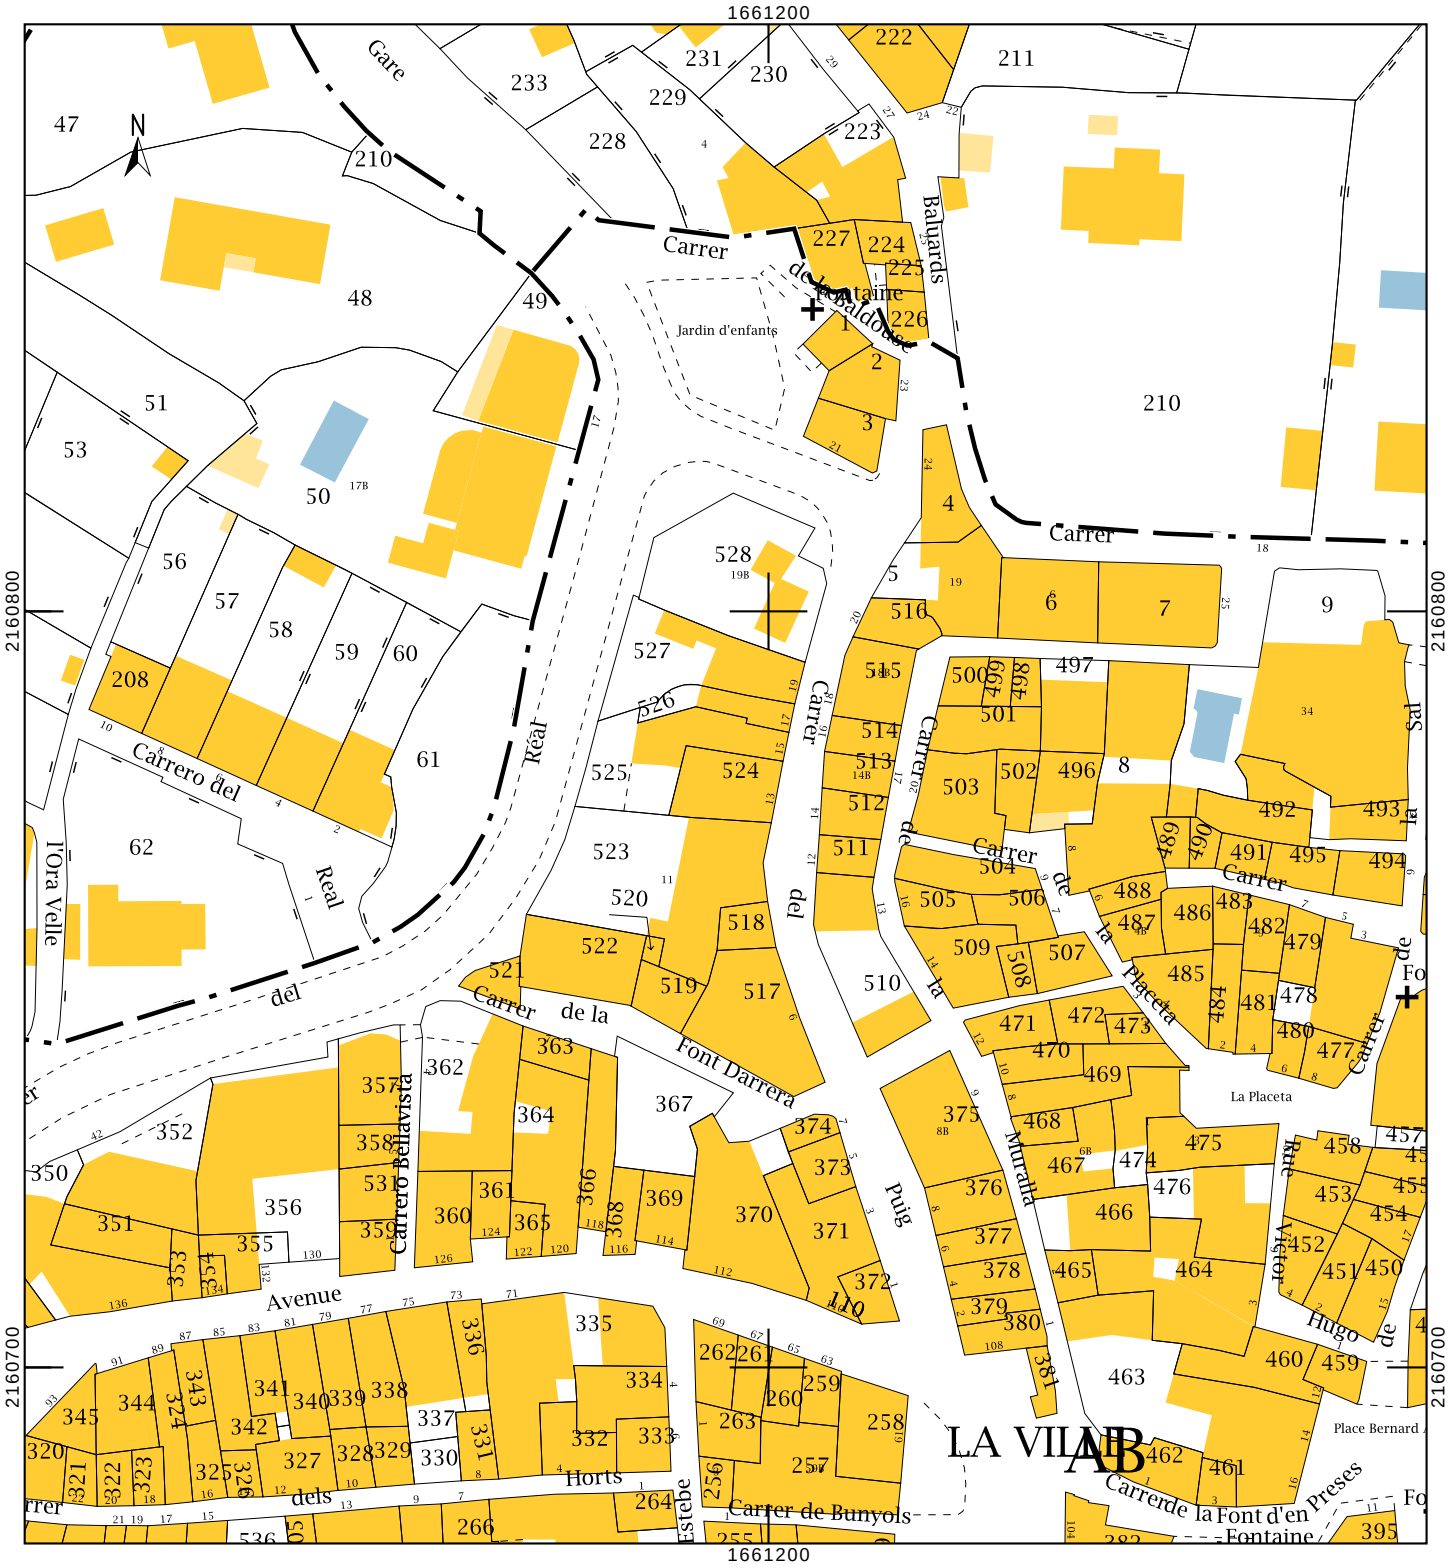
cadastre.gouv.fr